03

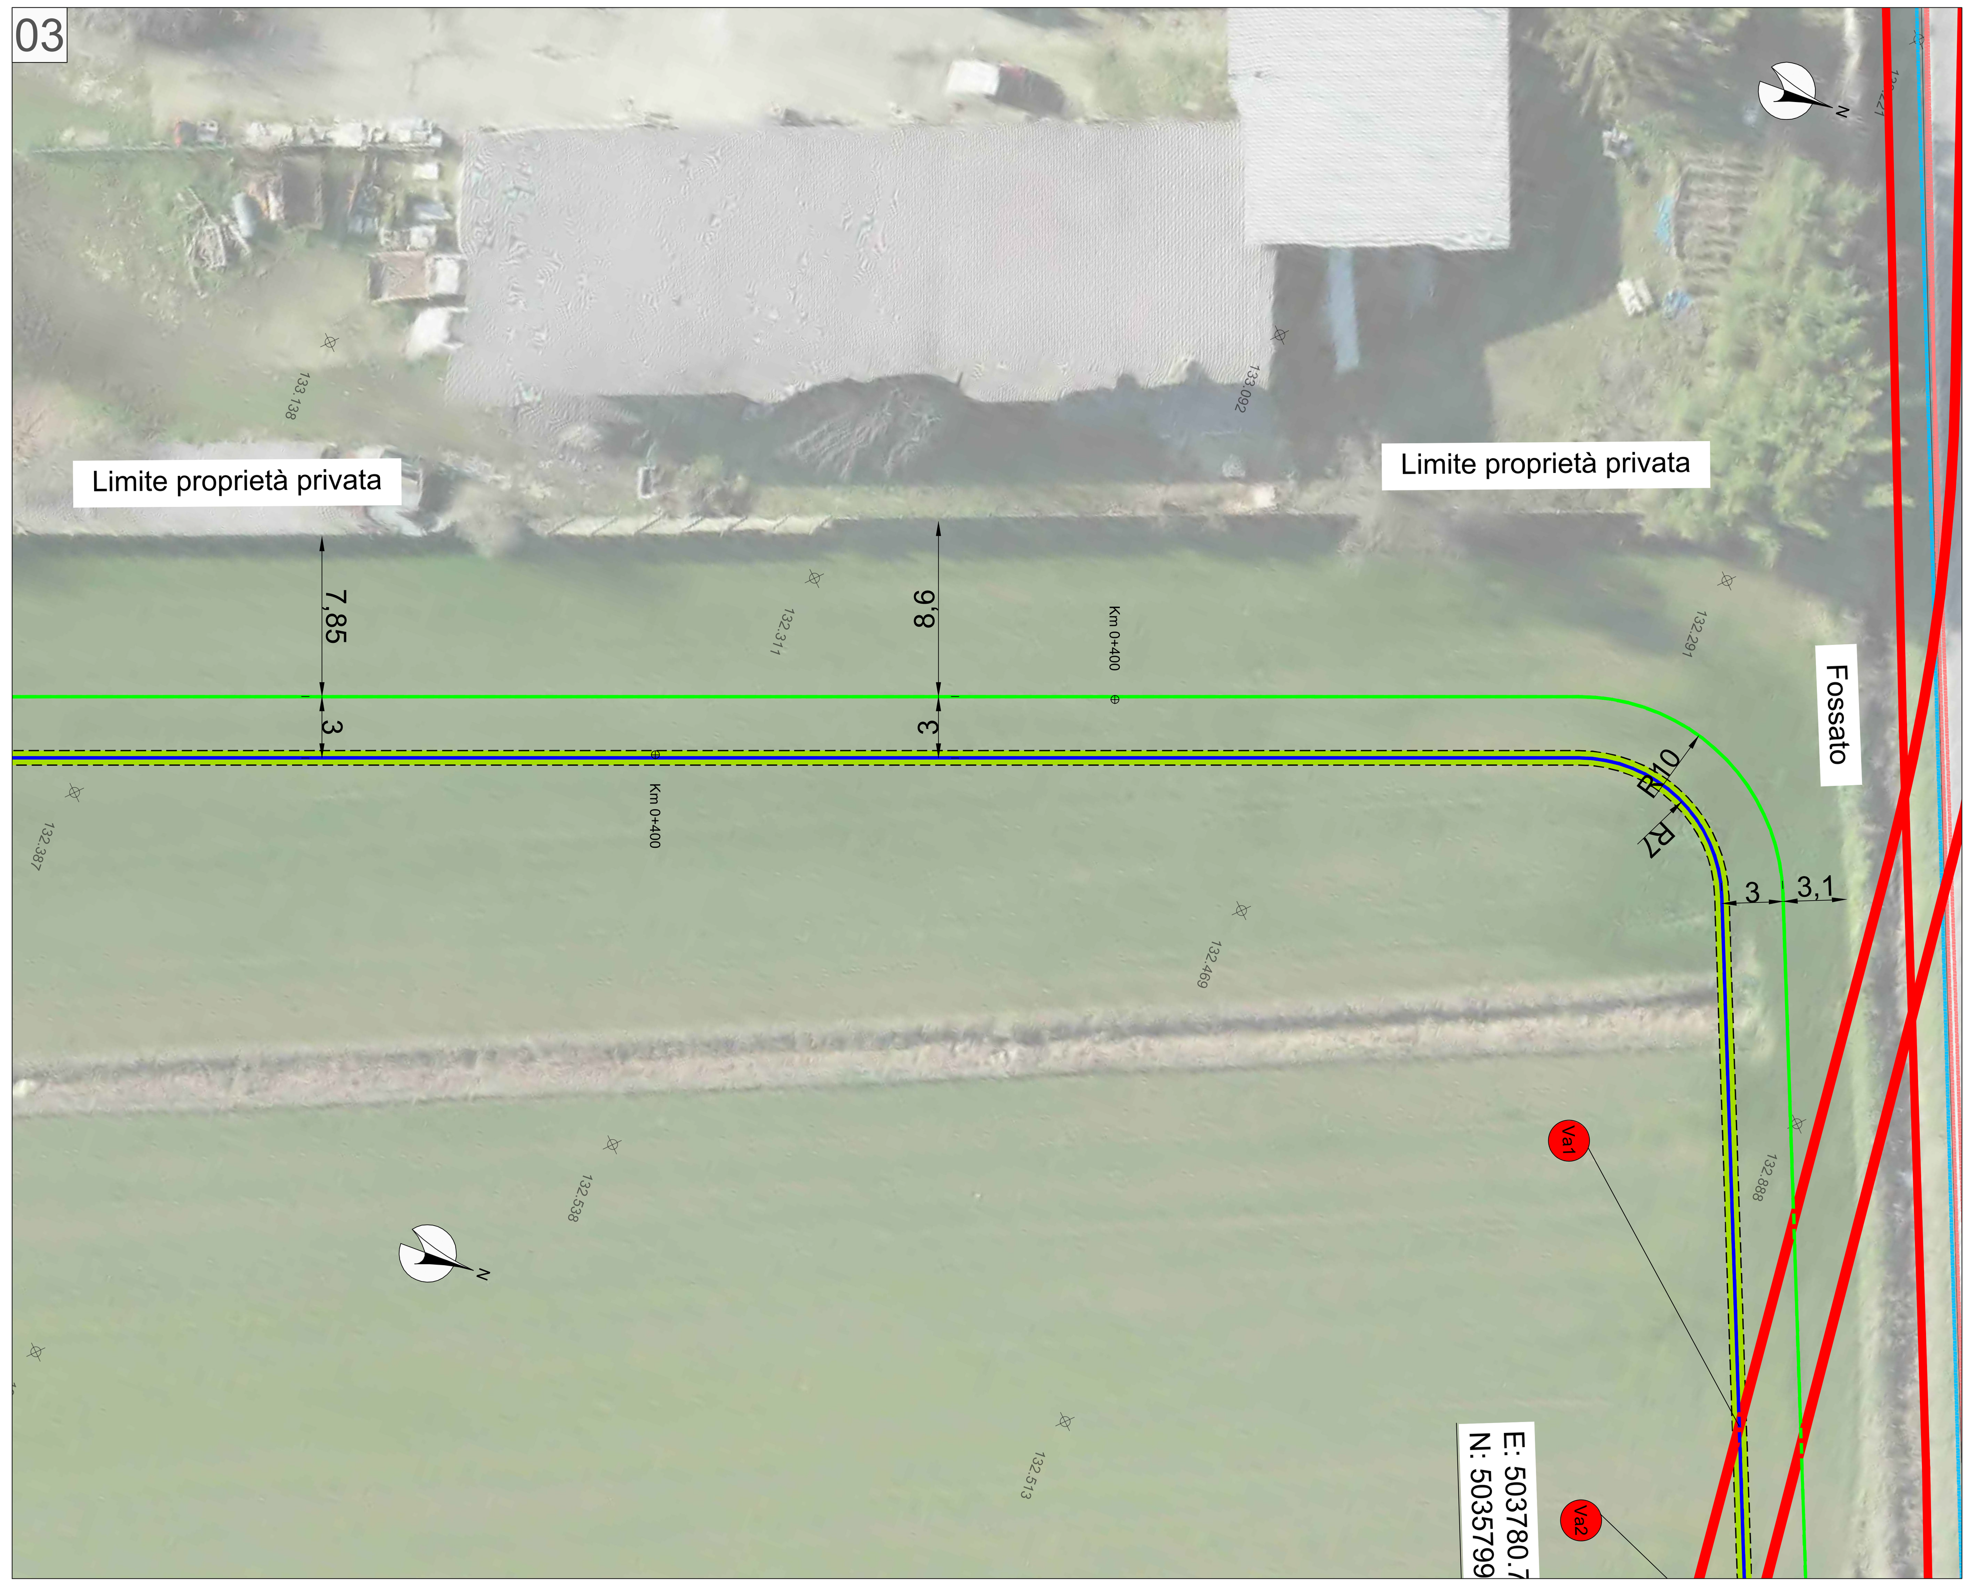


04

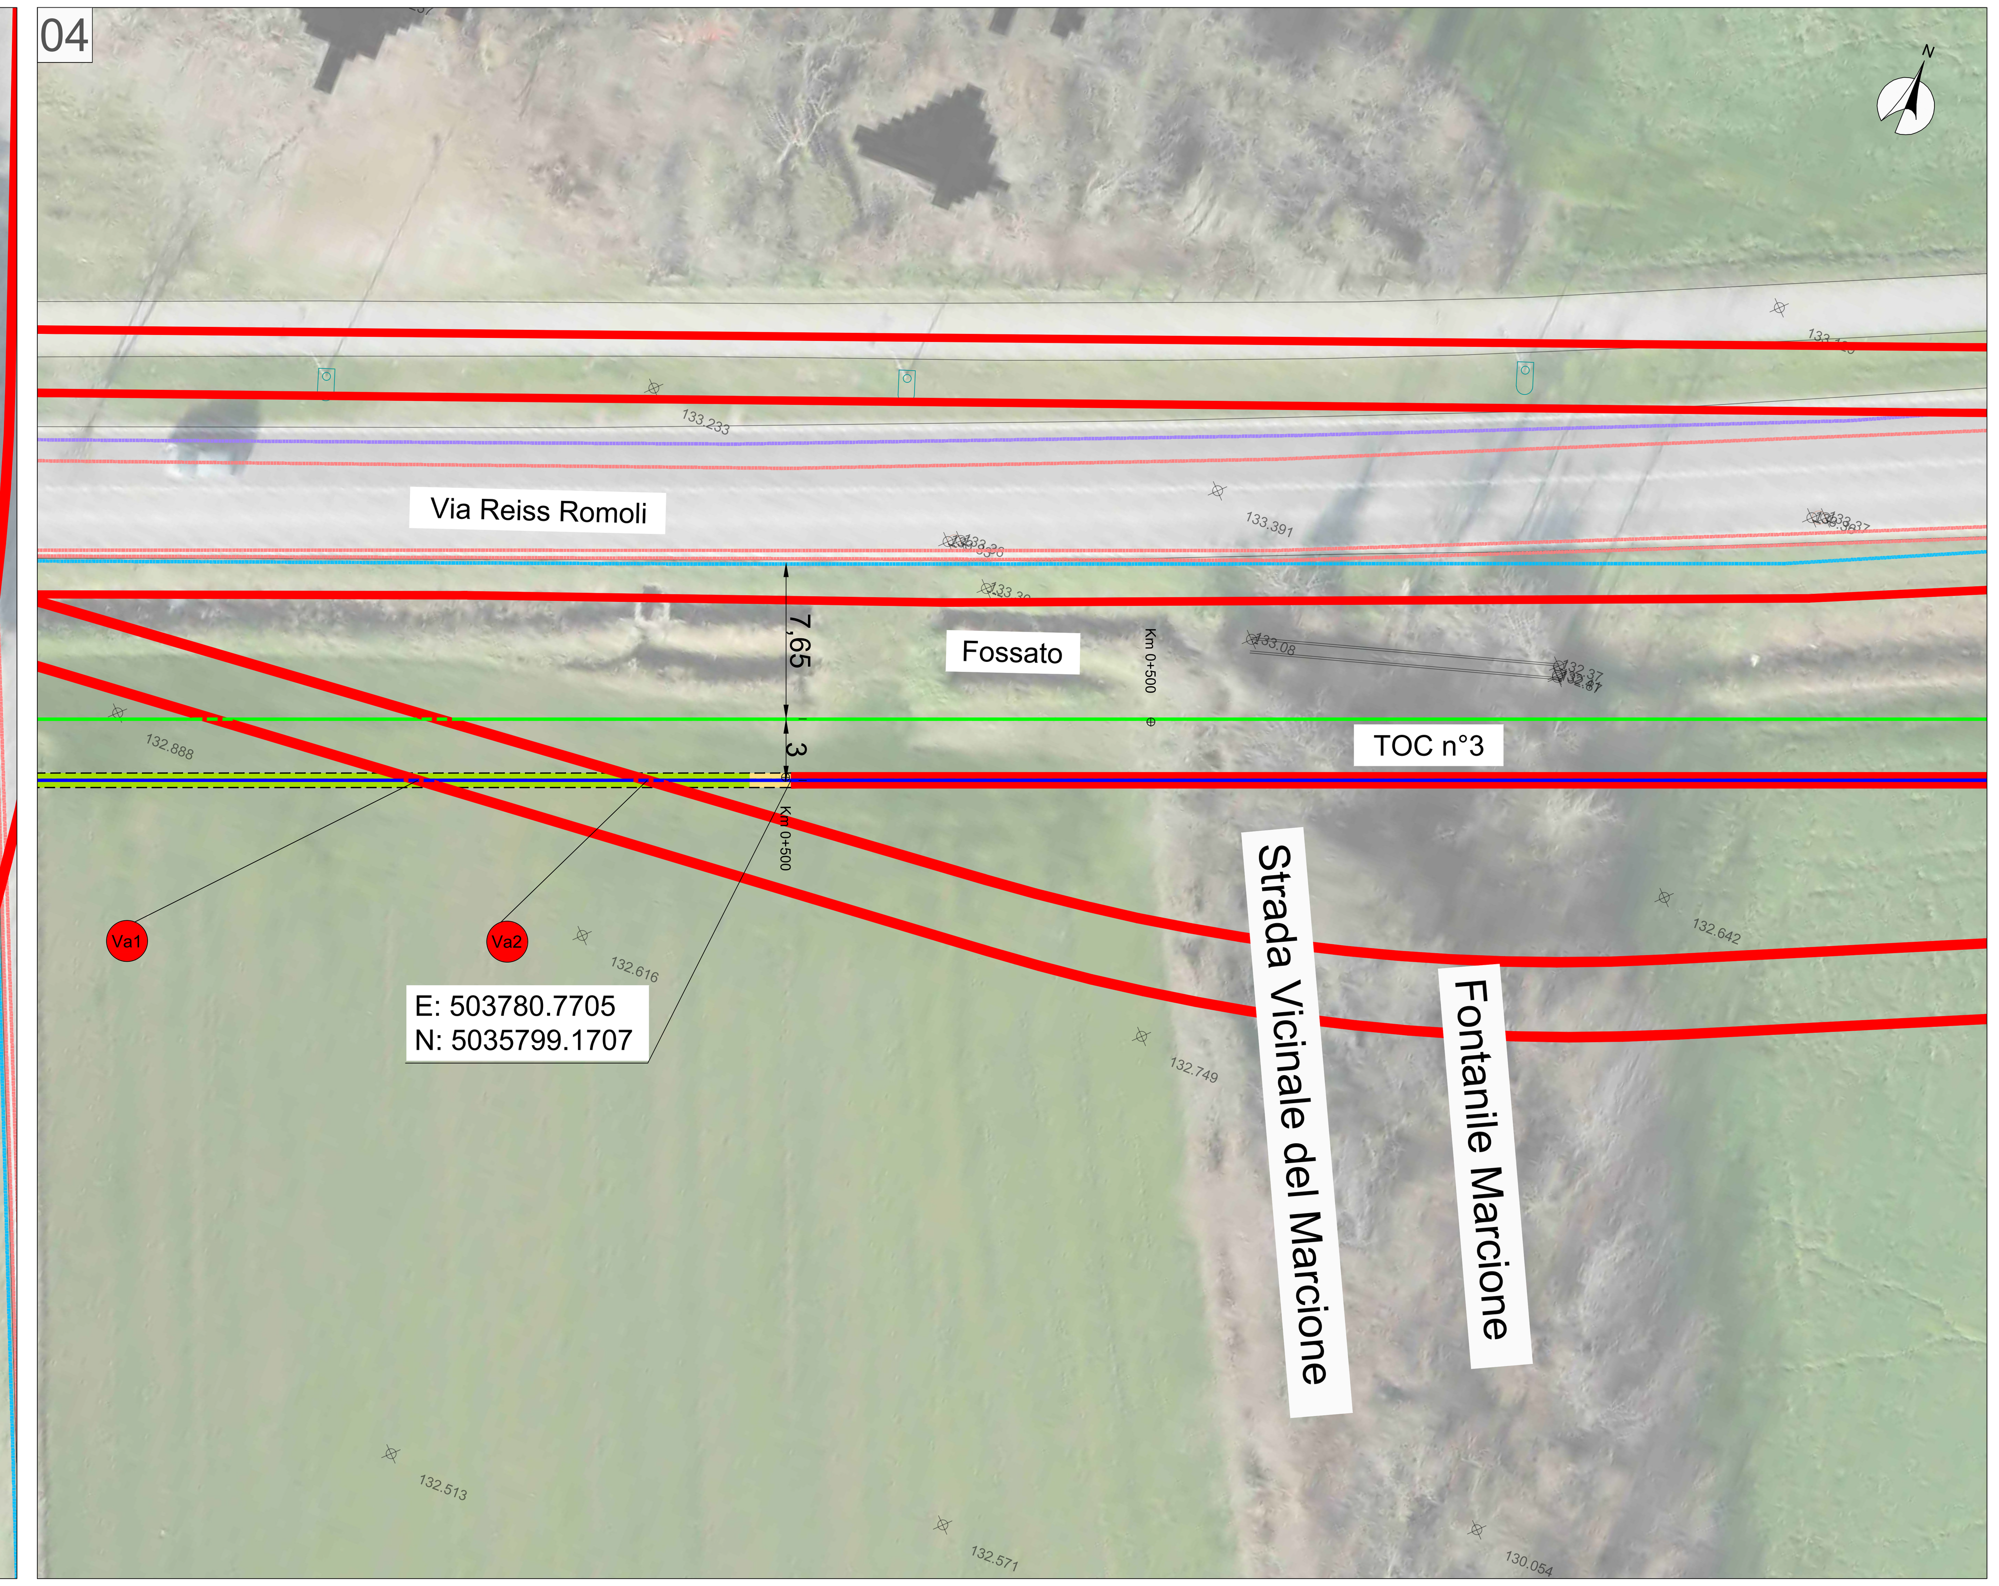


PLANIMETRIA FOGLIO 17 - SCALA 1:200

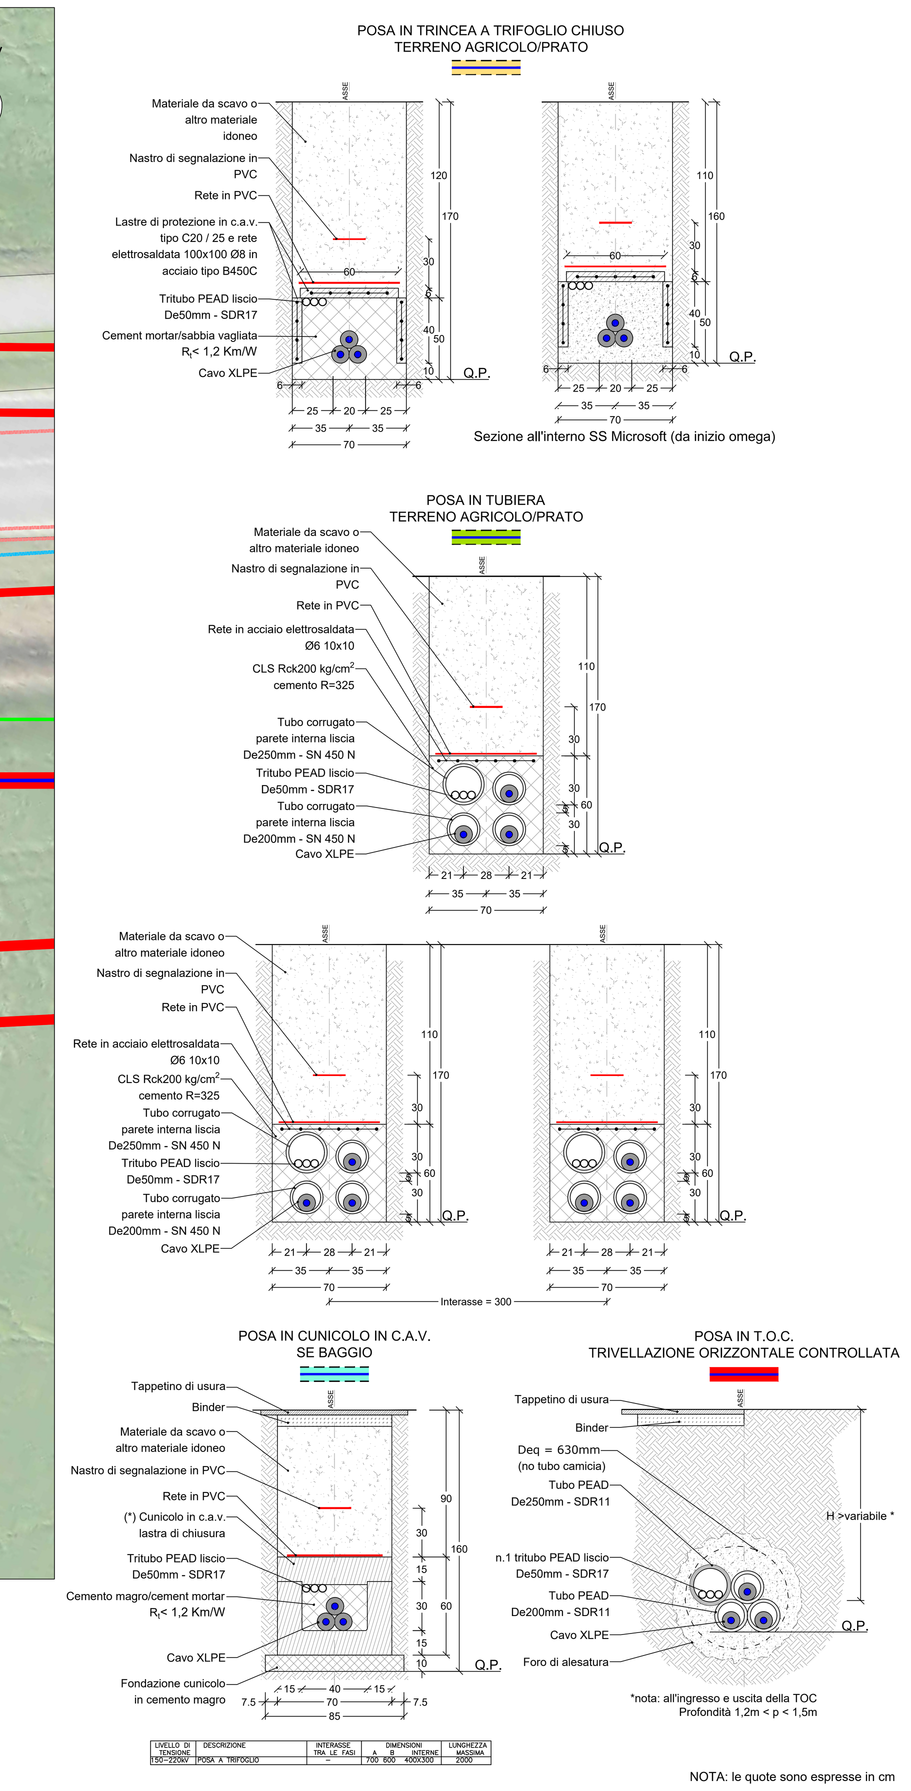


**LEGENDA PICCHETTI**

| Codice | Descrizione |
|---|---|
| Fgn° | Interferenza condotta fognaria |
| Acn° | Interferenza condotta acqua potabile |
| Mtn° | Interferenza cavi elettrici media tensione |
| Btn° | Interferenza cavi elettrici bassa tensione |
| Mpn° | Interferenza metanodotto media pressione |
| Bpn° | Interferenza metanodotto bassa pressione |
| Fon° | Interferenza cavi fibra ottica |
| Ttn° | Interferenza cavi telefonici |
| Van° | Interferenza cavi alta tensione (Vantage) |
| Din° | Interferenza cavi altantensione (Data 4 Italy) |
| Eqn° | Interferenza cavi alta tensione (Equinix) |
| Oln° | Interferenza oleodotto |
| Spn° | Strada Provinciale |

**LEGENDA SIMBOLI**

| | |
|---|---|
| | CADITOIA |
| | POZZETTO GHISA |
| | POZZETTO |
| | LAMPIONE |
| | TOMBINO |
| | LIMITE ASFALTO |
| | PISTA CICLABILE |
| | CANALETTA |
| | SEGNALETICA STRADALE |
| +x,xx | Progressiva tracciato (metri) |
| BG-xx | Codice Buca Giunti |

**LEGENDA DEI TIPICI DI POSA**

| | |
|---|---|
| | Posa in trincea a trifoglio chiuso |
| | Posa in tubiera |
| | Posa in cunicolo in C.A.V. |
| | Posa in T.O.C. |
| | Buca Giunti standard |
| | Pozzetti in c.a. con chiusino in ghisa D400 per carichi pesanti: n.1 pozzetto dimensioni interne 1100x1000xprof. 700, per sezionamento guaine; n.1 pozzetto dimensioni interne 1000x1000xprof. 700, per giunto F.O. |

**LEGENDA SOTTOSERVIZI ESISTENTI**

| | | |
|---|---|---|
| Condotta fognaria | Cavi elettrici BT | Cavi telefonici |
| Condotta acqua potabile | Metanodotto MP | Cavi elettrici |
| Cavi elettrici AT | Metanodotto BP | Oleodotto |
| Cavi elettrici MT | Fibra ottica | |

*Posizione planimetrica e profondità dei sottoservizi sono state fornite dagli Enti gestori dei servizi stessi. Esse hanno valore altamente indicativo, in quanto riferite alla scala urbana. Inoltre, Si sottolinea che i capisaldi ed i livelli Stradali possono avere subito variazioni nel corso del tempo. Sarà cura delle imprese esecutrici degli scavi richiedere quindi l'assistenza dei tecnici degli Enti gestori e di procedere sempre previa esecuzione di opportuni saggi, oltre che con la dovuta cura, al fine di evitare incidenti ed interruzioni di servizio non imputabili ai progettisti.*
*La quota di riferimento dei sottoservizi elettrici varia tra -0,6 e -1,20 metri. La quota di riferimento dei sottoservizi relativi alle fibre ottiche varia tra -0,40 / -1,20 metri. La quota di riferimento dei sottoservizi idrici varia tra -0,6 e -2,00 metri.*
*In fase progettuale la soluzione adottata è sempre quella di sottopassare tali servizi. In fase esecutiva, qualora la profondità minima di ricoprimento venisse rispettata, si procederà col sovrappassaggio dei servizi a profondità standard.*

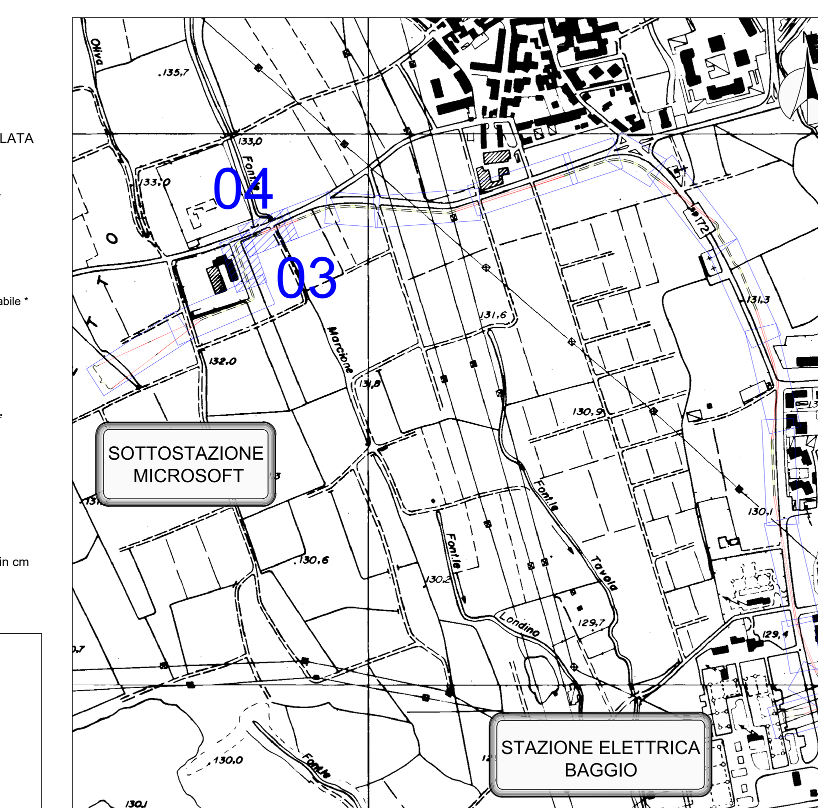


QUADRO UNIONE

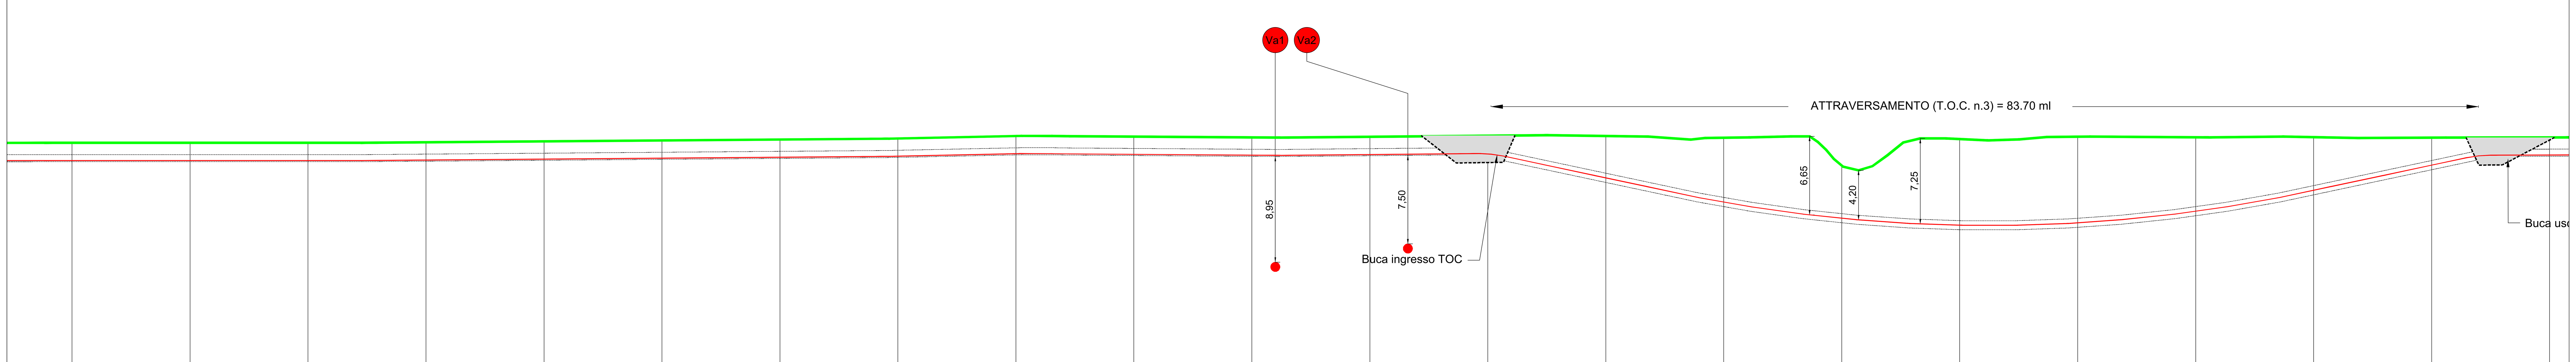


Altezze 1: 200
Lunghezze 1: 200
Q.RIF. 110.000

| N° SEZIONI | 39 | 40 | 41 | 42 | 43 | 44 | 45 | 46 | 47 | 48 | 49 |
|---|---|---|---|---|---|---|---|---|---|---|---|
| DISTANZE PROGRESSIVE | 380.00 | 390.00 | 400.00 | 410.00 | 420.00 | 430.00 | 440.00 | 450.00 | 460.00 | 470.00 | 480.00 |
| DISTANZE PARZIALI | 0.00 | 10.00 | 10.00 | 10.00 | 10.00 | 10.00 | 10.00 | 10.00 | 10.00 | 10.00 | 10.00 |
| QUOTE TERRENO (come da rilievo) | 132.39 | 132.37 | 132.43 | 132.49 | 132.58 | 132.74 | 132.92 | 132.98 | 132.88 | 132.79 | 132.95 |
| QUOTE PROGETTO | 130.97 | 130.97 | 130.98 | 131.00 | 131.13 | 131.26 | 131.42 | 131.48 | 131.38 | 131.29 | 131.50 |
| ETTOMETRICHE | | | PK 0+400 | | | | | | | | |

| N° SEZIONI | 50 | 51 | 52 | 53 | 54 | 55 | 56 | 57 | 58 | 59 | 60 |
|---|---|---|---|---|---|---|---|---|---|---|---|
| DISTANZE PROGRESSIVE | 490.00 | 500.00 | 510.00 | 520.00 | 530.00 | 540.00 | 550.00 | 560.00 | 570.00 | 580.00 | 590.00 |
| DISTANZE PARZIALI | 10.00 | 10.00 | 10.00 | 10.00 | 10.00 | 10.00 | 10.00 | 10.00 | 10.00 | 10.00 | 10.00 |
| QUOTE TERRENO (come da rilievo) | 133.08 | 132.69 | 133.09 | 133.38 | 132.53 | 132.57 | 132.62 | 132.65 | 132.69 | 132.72 | 132.76 |
| QUOTE PROGETTO | 129.88 | 127.75 | 126.23 | 125.49 | 125.52 | 126.32 | 127.94 | 130.06 | 131.19 | 131.22 | 131.26 |
| ETTOMETRICHE | | PK 0+500 | | | | | | | | | |

TIPOLOGIA DI TERRENO: Prato | Prato | Prato | Prato

NOME STRADA:

TIPOLOGIA DI POSA: Posa in tubiera | Posa in tubiera | Posa in tubiera | Posa a trifoglio chiuso | posa in T.O.C. | posa in T.O.C. | Posa a trifoglio chiuso | Posa in tub


CEBAT S.p.A.
Via Angelo Banti, 26-28
00138 Roma
P.Iva e C.F. 15324221009


| Rev. | Data | Descrizione della revisione | ELABORATO | VERIFICATO | APPROVATO |
|---|---|---|---|---|---|
| C | 24/05/2024 | Final IFC | ECOPLAN | IC | MC |
| B | 26/04/2024 | IFC | ECOPLAN | IC | MC |
| A | 29/03/2024 | Issue for 90% design review | ECOPLAN | IC | MC |

Consulente: ECOPLAN SOCIETA' DI INGEGNERIA & ARCHITETTURA AMBIENTALE 10154 TORINO Via S.Botticelli, 57 Dott. S. Iacopini Dott. Geologo E. Macchi

| Rev. | Data | Descrizione della revisione |
|---|---|---|
| C | 24/05/2024 | Final IFC |
| B | 26/04/2024 | IFC |
| A | 29/03/2024 | Issue for 90% design review |

Committente: Microsoft
Committente: CEBAT
Impianto: Linee AT in cavo interrato nel Comune di Settimo Milanese
Collegamento Sottostazione Microsoft - Stazione Elettrica Baggio
Tensione (kV): 132
Sottotitolo:
# PLANIMETRIA TECNICA DI DETTAGLIO CON PROFILO LONGITUDINALE - LINEA 2
Scale: 1:200
Ricavato dal doc.:
Files: HVAC_MI3_ESE_PRO_07_C.DWG
Formato: 1399X841
Foglio: 15 di 28
Identificativo documento: HVAC_MI3_ESE_PRO_07_C

CEBATsi riserva a termini di legge la proprietà di questo documento, con divieto di riprodurlo, di consegnarlo o di renderlo comunque noto a Terzi senza preventiva autorizzazione.

Identificativi doc. esterno: -